


ΕΦΗΜΕΡΙΣ ΤΗΣ ΚΥΒΕΡΝΗΣΕΩΣ

ΤΗΣ ΕΛΛΗΝΙΚΗΣ ΔΗΜΟΚΡΑΤΙΑΣ

ΤΕΥΧΟΣ ΤΕΤΑΡΤΟ **Αρ. Φύλλου 596**

3 Ιουνίου 2005

ΠΕΡΙΕΧΟΜΕΝΑ

ΑΠΟΦΑΣΕΙΣ

ΑΠΟΦΑΣΕΙΣ

Αριθ. 1056 (1)

Κήρυξη ως αναδασωτέας δασικής έκτασης εμβαδού 68,400 στρ., ιδιοκτησίας Επιτροπής Εγχωρίου Περιουσίας Κυθήρων - Αντικυθήρων, στη δασική θέση «Φρύδια Βέκιου» του Δήμου Κυθήρων της Νομαρχίας Πειραιά.

Ο ΓΕΝΙΚΟΣ ΓΡΑΜΜΑΤΕΑΣ ΠΕΡΙΦΕΡΕΙΑΣ ΑΤΤΙΚΗΣ

Έχοντας υπόψη:

1. - Τις διατάξεις: α) των άρθρων 24 παρ.1 και 117 παρ. 3 του Συντάγματος της Χώρας.

β) των άρθρων 200, 201, 203, 204 και 205 του ν.δ. 86/1969 (ΦΕΚ 7 τ.Α΄/18.1.1969) «περί Δασικού Κώδικα».

γ) των άρθρων 37, 38, 39 ,40,41, 42 ,43, 44 και 79 του ν. 998/1979 (ΦΕΚ 289 τ. Α΄/29.12.1979) «περί προστασίας των δασών και των δασικών εν γένει εκτάσεων της Χώρας», καθώς και του άρθρου 70 παρ. 3 , όπως συμπληρώθηκε με το άρθρο 12 παρ. 2 του ν. 2040/1992 (ΦΕΚ 70 τ.Α/23.4.1992) «περί ρύθμισης Θεμάτων Υπουργείου Γεωργίας κ.λπ.»

δ) του ν. 3200/1955 «περί διοικητικής αποκεντρώσεως» σε συνδυασμό με τις διατάξεις του ν.δ. 532/1970 (ΦΕΚ 103 Τ.Α΄/1970) «περί συμπληρώσεως των διατάξεων διοικητικής αποκεντρώσεως» σε συνδυασμό με τις διατάξεις του β.δ. 709/5.11.1970 (ΦΕΚ 235 Τ.Α΄/1970) «περί καθορισμού των διατηρουμένων αρμοδιοτήτων κ.λ.π.».

ε) των άρθρων 4 παρ.6 και 6 παρ.7 του ν. 2240/1994 (ΦΕΚ 153 Τ.Α΄/1994) και των άρθρων 14 παρ. 1, 2 και 15 του ν. 2399/1996 (ΦΕΚ 90 τ. Α΄/1996).

στ) του άρθρου 7 του ν. 2503/1997 (ΦΕΚ 107 Τ.Α/30.5.1997) «περί Διοίκησης, οργάνωσης, στελέχωσης της Περιφέρειας κ.λ.π.»

ζ) των άρθρων 1 παρ. 2, 2 παρ. 7 και 3 παρ. 4 του ν. 2647/1998 (ΦΕΚ 237 Τ.Α΄/22.10.1998) «περί μεταβίβασης αρμοδιοτήτων στις Περιφέρειες»

2.- Τις εξής διαταγές του Υπουργείου Γεωργίας:

α) 160417/1180/9.7.1980, β) 182447/3049/24.9.1980, γ) 141823/24.2.1983.

3.- Την οικ. 778/16.1.2004 απόφασή μας «περί μεταβίβασης στους Δ/ντές Δασών της Περιφέρειας, της εξουσίας να υπογράφουν με εντολή μας κλ.π.».

4.- Την υπ' αριθμ. 1396/11.4.2005 πρόταση του αρμοδίου Δασαρχείου Πειραιά σχετικά με την κήρυξη ως αναδασωτέας της κατωτέρω δασικής έκτασης εμβαδού 68,400 στρ., ιδιοκτησίας Επιτροπής Εγχωρίου Περιουσίας Κυθήρων - Αντικυθήρων, στη δασική θέση «Φρύδια Βέκιου» του Δήμου Κυθήρων που καταστράφηκε από πυρκαγιά την 27.12.2004.

5.- Την εκ του Συντάγματος υποχρέωση για την επανεγκατάσταση της δασικής βλάστησης που καταστράφηκε από πυρκαγιά και η οποία θα αποκατασταθεί με φυσική αναγέννηση ή με πρόγραμμα τεχνητής αναδάσωσης, σύμφωνα με τις εκάστοτε ισχύουσες διατάξεις, αποφασίζουμε:

Κηρύσσουμε ως αναδασωτέα, με σκοπό την προστασία για την επανεγκατάσταση της δασικής βλάστησης, που καταστράφηκε από πυρκαγιά, δασική έκταση εμβαδού 68,400 στρ. (εξήντα οκτώ στρεμμάτων και τετρακοσίων χιλιοστών του στρέμματος), ιδιοκτησίας Επιτροπής Εγχωρίου Περιουσίας Κυθήρων -Αντικυθήρων.

Η έκταση αυτή, που βρίσκεται στην θέση «Φρύδια Βέκιου» του Δήμου Κυθήρων του Νομού Πειραιά, καλυπτόταν από δασική βλάστηση που αποτελούνταν από σχίνα και ασπαλάθους σε ποσοστό 50%.

Στο από 14.2.2005 διάγραμμα με κλίμακα 1:5000 το οποίο αποτελεί αναπόσπαστο μέρος της απόφασης αυτής, η εν λόγω έκταση φαίνεται με τα στοιχεία α, β, γ, δ,..., ξ, ο, π, α και με όρια:

Ανατολικά: δασικές εκτάσεις.

Δυτικά: αγροί - ρέμα.

Βόρεια: δασικές εκτάσεις αγροί

Νότια: δασικές εκτάσεις.

Η απόφαση αυτή να δημοσιευθεί στην Εφημερίδα της Κυβερνήσεως.

Πειραιάς, 16 Μαΐου 2005

Ο Γενικός Γραμματέας Περιφέρειας

ΧΑΡ. ΜΑΝΙΑΤΗΣ

ΤΟΠΟΓΡΑΦΙΚΟ ΔΙΑΓΡΑΜΜΑ

Δασικής έκτασης που κατεστράφηκε από πυρκαγιά την 27-12-2004 στη θέση φρύδια Βίλιζα Καλάμου Περιφερείας Δήμου Καλάμου
(σε στοιχεία α, β, γ, δ, ε ... κ, λ, ι, α) Εμβαδού 68.400 στρεμ.
και κηρύσσεται αναδασωτέα.

ΚΛΙΜΑΚΑ 1:5000

ΑΠΟΣΠΑΣΜΑ ΧΑΡΤΟΥ Γ.Υ.Σ. 1:5000
Αριθ. Πινακίσας: 833Β/3
στο οποίο φαίνεται η θέση της αναδασωτέας έκτασης.

ΕΘΝΙΚΟ ΤΥΠΟΓΡΑΦΕΙΟ
Για τεχνικούς λόγους στο σχεδιάγραμμα έγινε σμίκρυνση κατά ποσοστό 70%

Καλάμου — Αγροτικός δρόμος
Αγροί
Δασικές εκτάσεις
70μ, 55μ, 75μ, 25μ, 85μ, 50μ, 110μ, 60μ, 70μ, 30μ, 50μ, 90μ, 95μ, 165μ, 130μ

Ανήκει στην απόφαση του Γενικού Γραμματέα Περιφέρειας Αττικής 1056
Αθήνα 16-5-2005
Ο ΓΕΝΙΚΟΣ ΓΡΑΜ. ΠΕΡ. ΑΤΤΙΚΗΣ

Ποταμός 14.2.2005
Ο Συντάκτης
ΑΝΤΩΝΟΠΟΥΛΟΣ ΑΝΤΩΝΙΟΣ
ΔΑΣΟΛΟΓΟΣ

Θεωρήθηκε και διαβιβάζεται στην υπ' αριθ. 1396/11-4-05 πρότασή μας

ΠΕΙΡΑΙΑΣ 26.4.2005
Ο Δ/ΝΤΗΣ ΔΑΣΩΝ
ΕΥΘΥΜΙΟΣ ΘΕΟΔΩΡΟΠΟΥΛΟΣ
Δ/ντής - Δασολόγος

ΠΕΙΡΑΙΑΣ 18.4.2005
Ο ΔΑΣΑΡΧΗΣ
ΖΩΤΗΡΙΟΣ

Αριθμ. 1555 (2)

Κίνηση διαδικασίας εκπόνησης Σχεδίου Χωρικής και Οικιστικής Οργάνωσης Ανοικτής Πόλης (ΣΧΟΟΑΠ) Δήμου Αγίου Νικολάου Ν. Λασιθίου.

Ο ΓΕΝΙΚΟΣ ΓΡΑΜΜΑΤΕΑΣ ΠΕΡΙΦΕΡΕΙΑΣ ΚΡΗΤΗΣ

Έχοντας υπόψη :

1. Το ν. 1337/1983 (ΦΕΚ 33/Α/14.3.1983) «Πολεοδομική και Οικιστική Ανάπτυξη» ιδιαίτερα τα άρθρα 2, 3,4 και 5 αυτού, όπως τροποποιήθηκαν μεταγενέστερα και ισχύουν σήμερα.

2. Το ν. 2503/1997 (ΦΕΚ 107/Α/97) «Διοίκηση, οργάνωση, ... Περιφέρειας ...»

3. Το ν. 2508/1997 (ΦΕΚ 124/ Α/13.6.1997) «Βιώσιμη οικιστική ανάπτυξη των πόλεων και οικισμών της χώρας και άλλες διατάξεις» ιδιαίτερα τα άρθρα 4 και 5 αυτού.

4. Την υπ' αριθμ. απόφαση 262/27.6.2002 του Δημοτικού Συμβουλίου Αγίου Νικολάου.

5. Τη υπ' αριθμ. 4966/28.7.2004 απόφαση του Γενικού Διευθυντή Περιφέρειας Κρήτης έγκρισης πίστωσης 291.115,00 Ευρώ για την υλοποίηση της μελέτης.

6. Το με αριθμ. πρωτ. 2728/25.2.2005 έγγραφο του Δήμου Αγίου Νικολάου με συνημμένο χάρτη όπου απεικονίζονται τα όρια της περιοχής για την οποία ζητείται η εκπόνηση μελέτης ΣΧΟΟΑΠ.

7. Το με αριθμ. πρωτ. 39775/15.4.2005 έγγραφο της Δ/νσης Προγραμματισμού Παραγωγής του Εθνικού Τυπογραφείου, αποφασίζουμε:

1. Την κίνηση διαδικασίας σύνταξης ΣΧΟΟΑΠ Δήμου Αγίου Νικολάου Ν. Λασιθίου στην περιοχή που απεικονίζεται στο συνημμένο χάρτη και αποτελεί αναπόσπαστο στοιχείο της παρούσας απόφασης.


2. Η ισχύς της παρούσας αρχίζει από τη δημοσίευση της στην Εφημερίδα της Κυβερνήσεως.

Η απόφαση αυτή με το συνημμένο χάρτη να δημοσιευθεί στην Εφημερίδα της Κυβερνήσεως.

Ηράκλειο, 12 Μαΐου 2005

Ο Γενικός Γραμματέας Περιφέρειας


ΣΕΡΑΦΕΙΜ ΤΣΟΚΑΣ

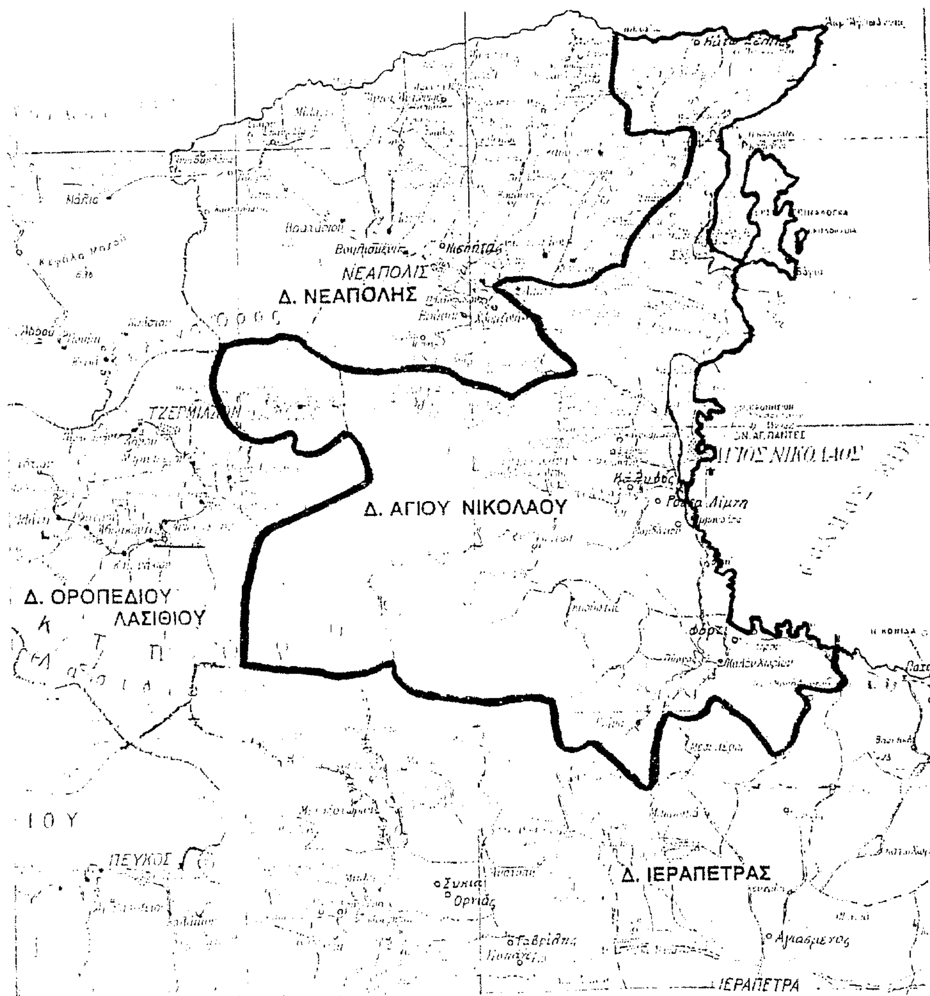

ΕΘΝΙΚΟ ΤΥΠΟΓΡΑΦΕΙΟ
Για τεχνικούς λόγους στο σχεδιάγραμμα έγινε σμίκρυνση κατά ποσοστό 78 %

ΕΛΛΗΝΙΚΗ ΔΗΜΟΚΡΑΤΙΑ
ΠΕΡΙΦΕΡΕΙΑ ΚΡΗΤΗΣ
Δ/ΝΣΗ ΠΕΡΙΒΑΛΛΟΝΤΟΣ
ΚΑΙ ΧΩΡΟΤΑΞΙΑΣ

Το παρόν συνοδεύει
τη με αρ. πρωτ. 1555/05
απόφαση μας
Ο ΔΙ/ΝΤΗΣ

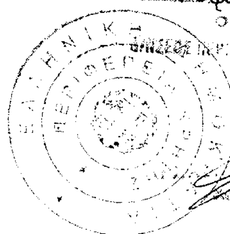

α.α.

Αριθμ. 374 (3)

Επικύρωση οριογραμμών ρέματος στην περιοχή Ραπανιανά Δ. Κολυμβαρίου Ν.Χανίων.

Ο ΓΕΝΙΚΟΣ ΓΡΑΜΜΑΤΕΑΣ ΠΕΡΙΦΕΡΕΙΑΣ ΚΡΗΤΗΣ

Έχοντας υπόψη :

1) Τα περί Διοικητικής Αποκεντρώσεως ισχύουσες διατάξεις όπως τροποποιήθηκαν και ισχύουν σήμερα.

2) Το ν. 2503/1997 περί Διοίκησης, οργάνωσης στελέχωσης της Περιφέρειας κ.λπ

3) Το ν. 2853/16.7.1992 περί υδραυλικών εν γένει έργων και αστυνομεύσεων των δημόσιων υδάτων.

4) Τον ν. 880/1979 περί καθορισμού ανωτάτων ορίων συντελεστού δομήσεως και ετέρων τινών ρυθμίσεων της Πολεοδομικής νομοθεσίας.

5) Τις ισχύουσες διατάξεις της Πολεοδομικής νομοθεσίας «δόμηση παρά ρέματα».

6) Το ν. 3010/2002 άρθρο 5 που αναφέρεται στη διαδικασία οριοθέτησης και ρύθμισης θεμάτων για τα υδατορέματα.

7) Το αριθμ. πρωτ. Τ.Υ οικ. 1089/14.2.2005 έγγραφο της Δ.Τ.Υ. Νομαρχιακής Αυτοδιοίκησης Χανίων με το οποίο διαβιβάστηκαν για επικύρωση οι αναφερόμενες στο θέμα οριογραμμές ρέματος.

8) Το υπ' αριθμ. Τ.Υ 9363/3.12.2004. έγγραφο της Δ.Τ.Υ. Νομαρχιακής Αυτοδιοίκησης Χανίων προς τον Δήμο Κολυμβαρίου και ζητείται η γνώμη του Δημοτικού Συμβουλίου για την οριοθέτηση του παραπάνω ρέματος.

9) Την γενομένη οριοθέτηση του παραπάνω ρέματος όπως φαίνεται στο τοπογραφικό διάγραμμα της Κλεονίκης Κλειδαρά Πολιτικός Μηχανικός και του Γεωργίου Φαντάκη Πτυχιούχου Τεχν. Τοπογράφου Μηχανικού που συντάχθηκε σύμφωνα με την Υδραυλική Μελέτη , όπως αυτά ελέχθησαν και θεωρήθηκαν από την Δ.Τ.Υ. Νομ/κής Αυτοδιοίκησης Χανίων, αποφασίζουμε:

Επικυρώνουμε τις οριογραμμές ρέματος στην περιοχή Ραπανιανά του Δήμου Κολυμβαρίου Ν. Χανίων, όπως φαίνονται στο τοπογραφικό διάγραμμα της Κλεονίκης Κλειδαρά Πολιτικός Μηχανικός και του Γεωργίου Φαντάκη Πτυχιούχου Τεχν. Τοπογράφου Μηχανικού όπως έχει ελεγχθεί και θεωρηθεί από την Δ.Τ.Υ. Νομαρχιακής Αυτοδιοίκησης Χανίων.


Οι οριογραμμές του παραπάνω ρέματος υλοποιούνται από τις πολυγωνικές γραμμές που ορίζουν τα σημεία Α, Β, ... Σ και Τ,Υ,...Ω,ΑΙ,Β1,...Μ1 που περιέχονται στο τοπογραφικό διάγραμμα με τις συντεταγμένες του.

Οι διατομές του ρέματος που προκύπτουν από τις υπόψη οριογραμμές είναι επαρκείς και σύμφωνα με τους υδραυλικούς υπολογισμούς της μελέτης.

Η απόφαση αυτή να δημοσιευθεί στην Εφημερίδα της Κυβερνήσεως.

Ηράκλειο, 14 Μαΐου 2005

Ο Γενικός Γραμματέας Περιφέρειας
ΣΕΡΑΦΕΙΜ ΤΣΟΚΑΣ

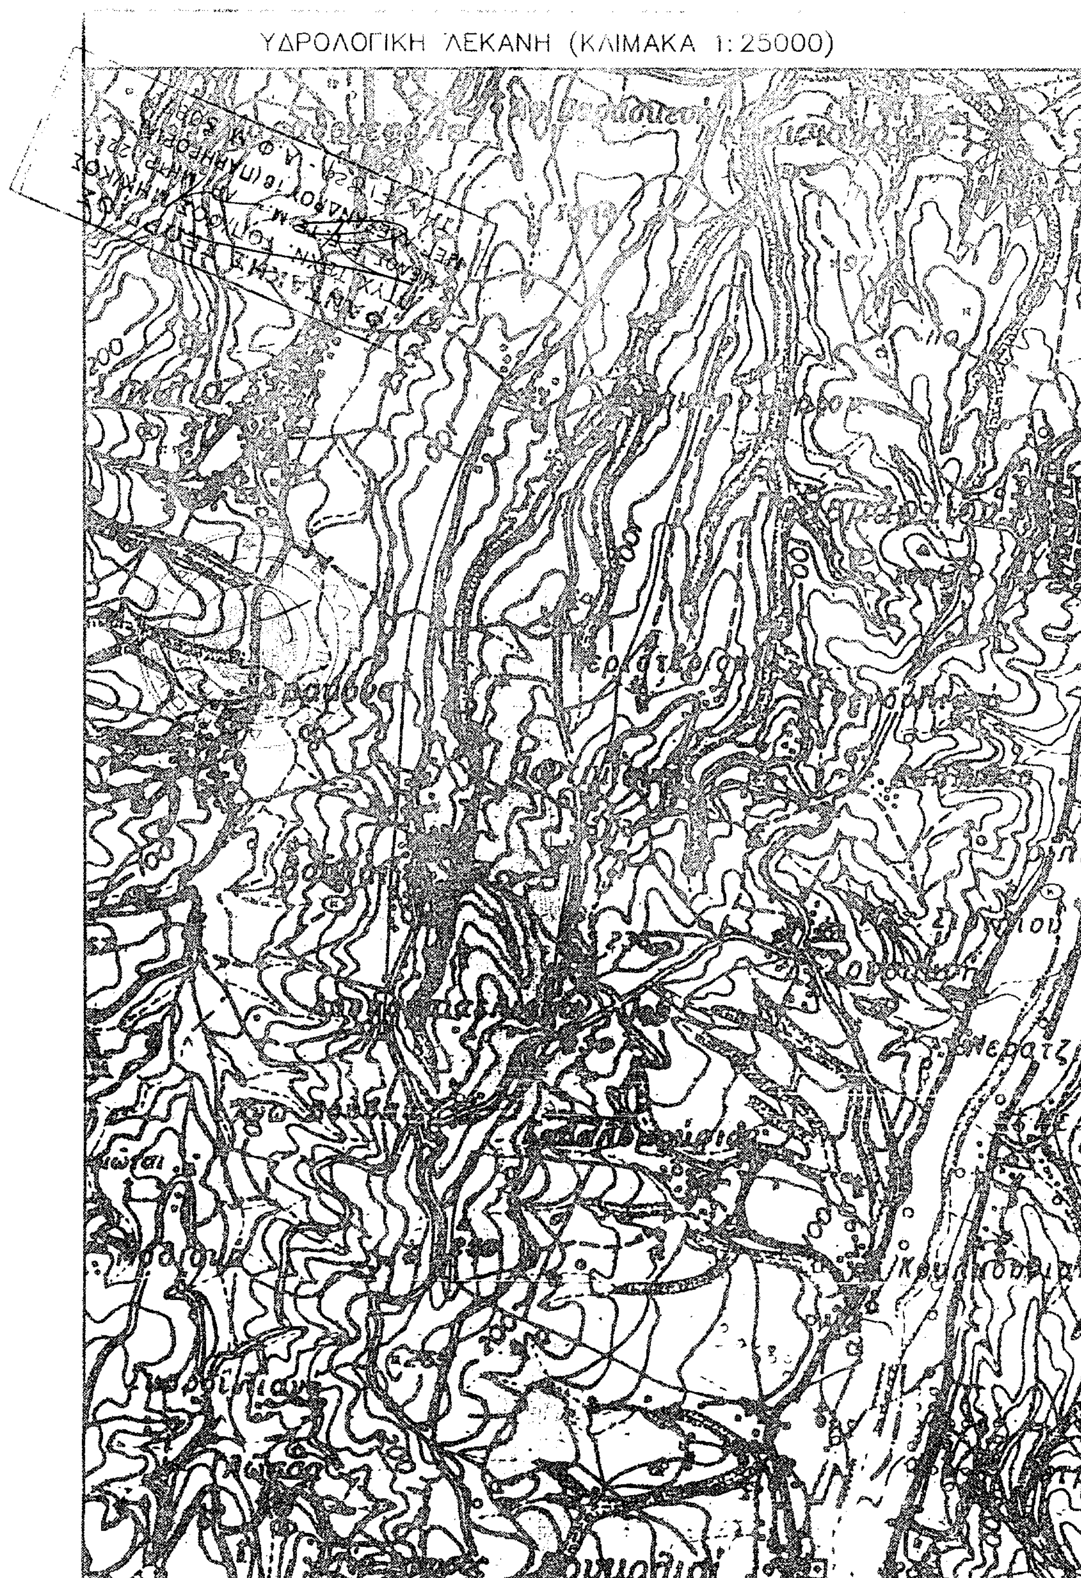

ΕΘΝΙΚΟ ΤΥΠΟΓΡΑΦΕΙΟ
Για τεχνικούς λόγους στο σχεδιάγραμμα
έγινε σμίκρυνση κατά ποσοστό 78 %



ΘΕΩΡΗΘΗΚΕ
Χανιά ....14..1..2........2005
Ο Διευθυντής Τεχνικών Υπηρεσιών

ΘΕΟΔ. ΜΟΥΝΤΟΚΑΛΑΚΗΣ
ΠΟΛ. ΜΗΧ/ΚΟΣ Δ.Ε.

ΠΡΟΣ ΒΟΥΒΕΣ

ΔΕΥΤΕΡΕΥΟΝ ΕΠΑΡΧΙΑΚΟ ΔΙΚΤΥΟ Νο 13

ΠΡΟΣ ΡΑΠΑΝΙΑΝΑ

ΡΕΜΑ

ΔΙΑΤΟΜΗ Α1

ΔΙΑΤΟΜΗ Α2


ΕΘΝΙΚΟ ΤΥΠΟΓΡΑΦΕΙΟ
Για τεχνικούς λόγους στο σχεδιάγραμμα
έγινε σμίκρυνση κατά ποσοστό 78 %

ΕΛΕΓΧΘΗΚΕ
για την επιμ...
Ηράκλειο 12/5/2005

Γεώρ. Α. Τζωρτζακάκης

ΕΓΚΡΙΝΕΤΑΙ
Με την αρ. 374/05 απ.
Γεν. Γρ. Περ. Κρήτης
Ηράκλειο 16 - 5 - 2005
Ο Αν/τής Δ/ντής Δ/νσεως Δημ. Έργων

ΦΑΝΤΑΚΗΣ ΓΕΩΡΓΙΟΣ
ΠΤΥΧ. ΤΕΧΝ. ΤΟΠ/ΦΟΣ ΜΗΧ/ΚΟΣ
ΜΕΛΟΣ Ε.Ε.ΤΕ.Μ. - ΑΡ. ΜΗΤΡ. 22...
ΜΕΓ. ΑΛΕΞΑΝΔΡΟΥ 18 (ΠΑΡΗΓΟΡΙΑ) -
ΤΗΛ. 51829 - Α.Φ.Μ. 508...

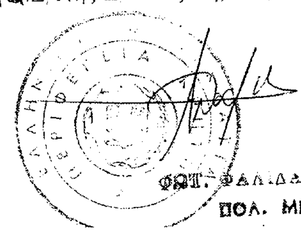

ΦΩΤ. ΦΑΛΙΔΑ
ΠΟΛ. ΜΗΧΑΝΙΚΟΣ

ΣΥΝΤΕΤΑΓΜΕΝΕΣ ΚΟΡΥΦΩΝ ΟΡΙΟΘΕΤΗΣΗΣ ΣΤΗΝ ΠΡΟΒΟΛΗ HATT


ΣΗΜΕΙΟ	X	Y
Α	−14931.84	30768.96
Β	−14945.52	30763.08
Γ	−14953.23	30758.99
Δ	−14961.70	30753.17
Ε	−14970.92	30745.34
Ζ	−14977.06	30735.22
Η	−14979.95	30729.85
Η'	−14983.78	30727.90
Θ	−14984.02	30723.07
Ι	−14987.73	30716.17
Ι'	−14991.33	30714.29
Κ	−14993.20	30707.21
Λ	−15002.36	30696.14
Μ	−15008.72	30691.71
Μ'	−15015.09	30685.54
Ν	−15015.74	30680.66
Ξ	−15027.62	30668.24
Ο	−15040.78	30655.60
Π	−15054.15	30644.92
Ρ	−15065.41	30635.88
Σ	−15077.35	30628.36
Τ	−15066.05	30602.27
Υ	−15049.72	30610.69
Φ	−15035.98	30618.13
Χ	−15023.87	30627.40
Ψ	−15012.78	30639.18
Ω	−15002.73	30651.98
Α1	−14994.53	30660.44
Β1	−14990.53	30665.96
Γ1	−14984.16	30673.39
Δ1	−14976.27	30683.76
Ε1	−14968.37	30695.08
Ζ1	−14964.02	30702.37
Η1	−14958.95	30711.51
Θ1	−14954.01	30719.22
Ι1	−14947.82	30726.82
Κ1	−14942.76	30731.11
Λ1	−14936.17	30735.52
Μ1	−14926.28	30739.70

ΕΘΝΙΚΟ ΤΥΠΟΓΡΑΦΕΙΟ
Για τεχνικούς λόγους στο σχεδιάγραμμα
έγινε σμίκρυνση κατά ποσοστό 73 %

ΕΛΕΓΧΘΗΚΕ
για την εφαρμογή
Ηράκλειο 12/5/2005

Γεωρ. Α. Τζωρτζακάκης

ΕΓΚΡΙΝΕΤΑΙ
Με την αρ. 374/05απ.
του Γεν. Γρ. Περ. Κρήτης
Ηράκλειο 16-5-2005
Δ/ντής Δ/νσεως Δημ. Έργων

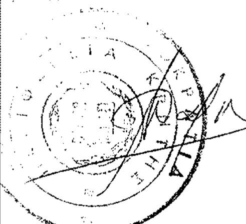

ΦΩΤ. ΦΑΔΙΔΑ-ΜΥΛΩΝΑΚΗ
ΠΟΛ. ΜΗΧΑΝΙΚΟΣ

ΦΑΝΤΑΚΗΣ ΓΕΩΡΓΙΟΣ
ΠΤΥΧ. ΤΕΧΝ. ΤΟΠ/ΦΟΣ ΜΗΧ/ΚΟΣ
ΜΕΛΟΣ Ε.Ε.ΤΕ.Μ. - ΑΡ/ΜΗΤΡ. 226
ΜΕΓ. ΑΛΕΞΑΝΔΡΟΥ 16 (ΠΑΡΗΓΟΡΙΑ)
ΤΗΛ. 51829 - Α.Φ.Μ. 5082